
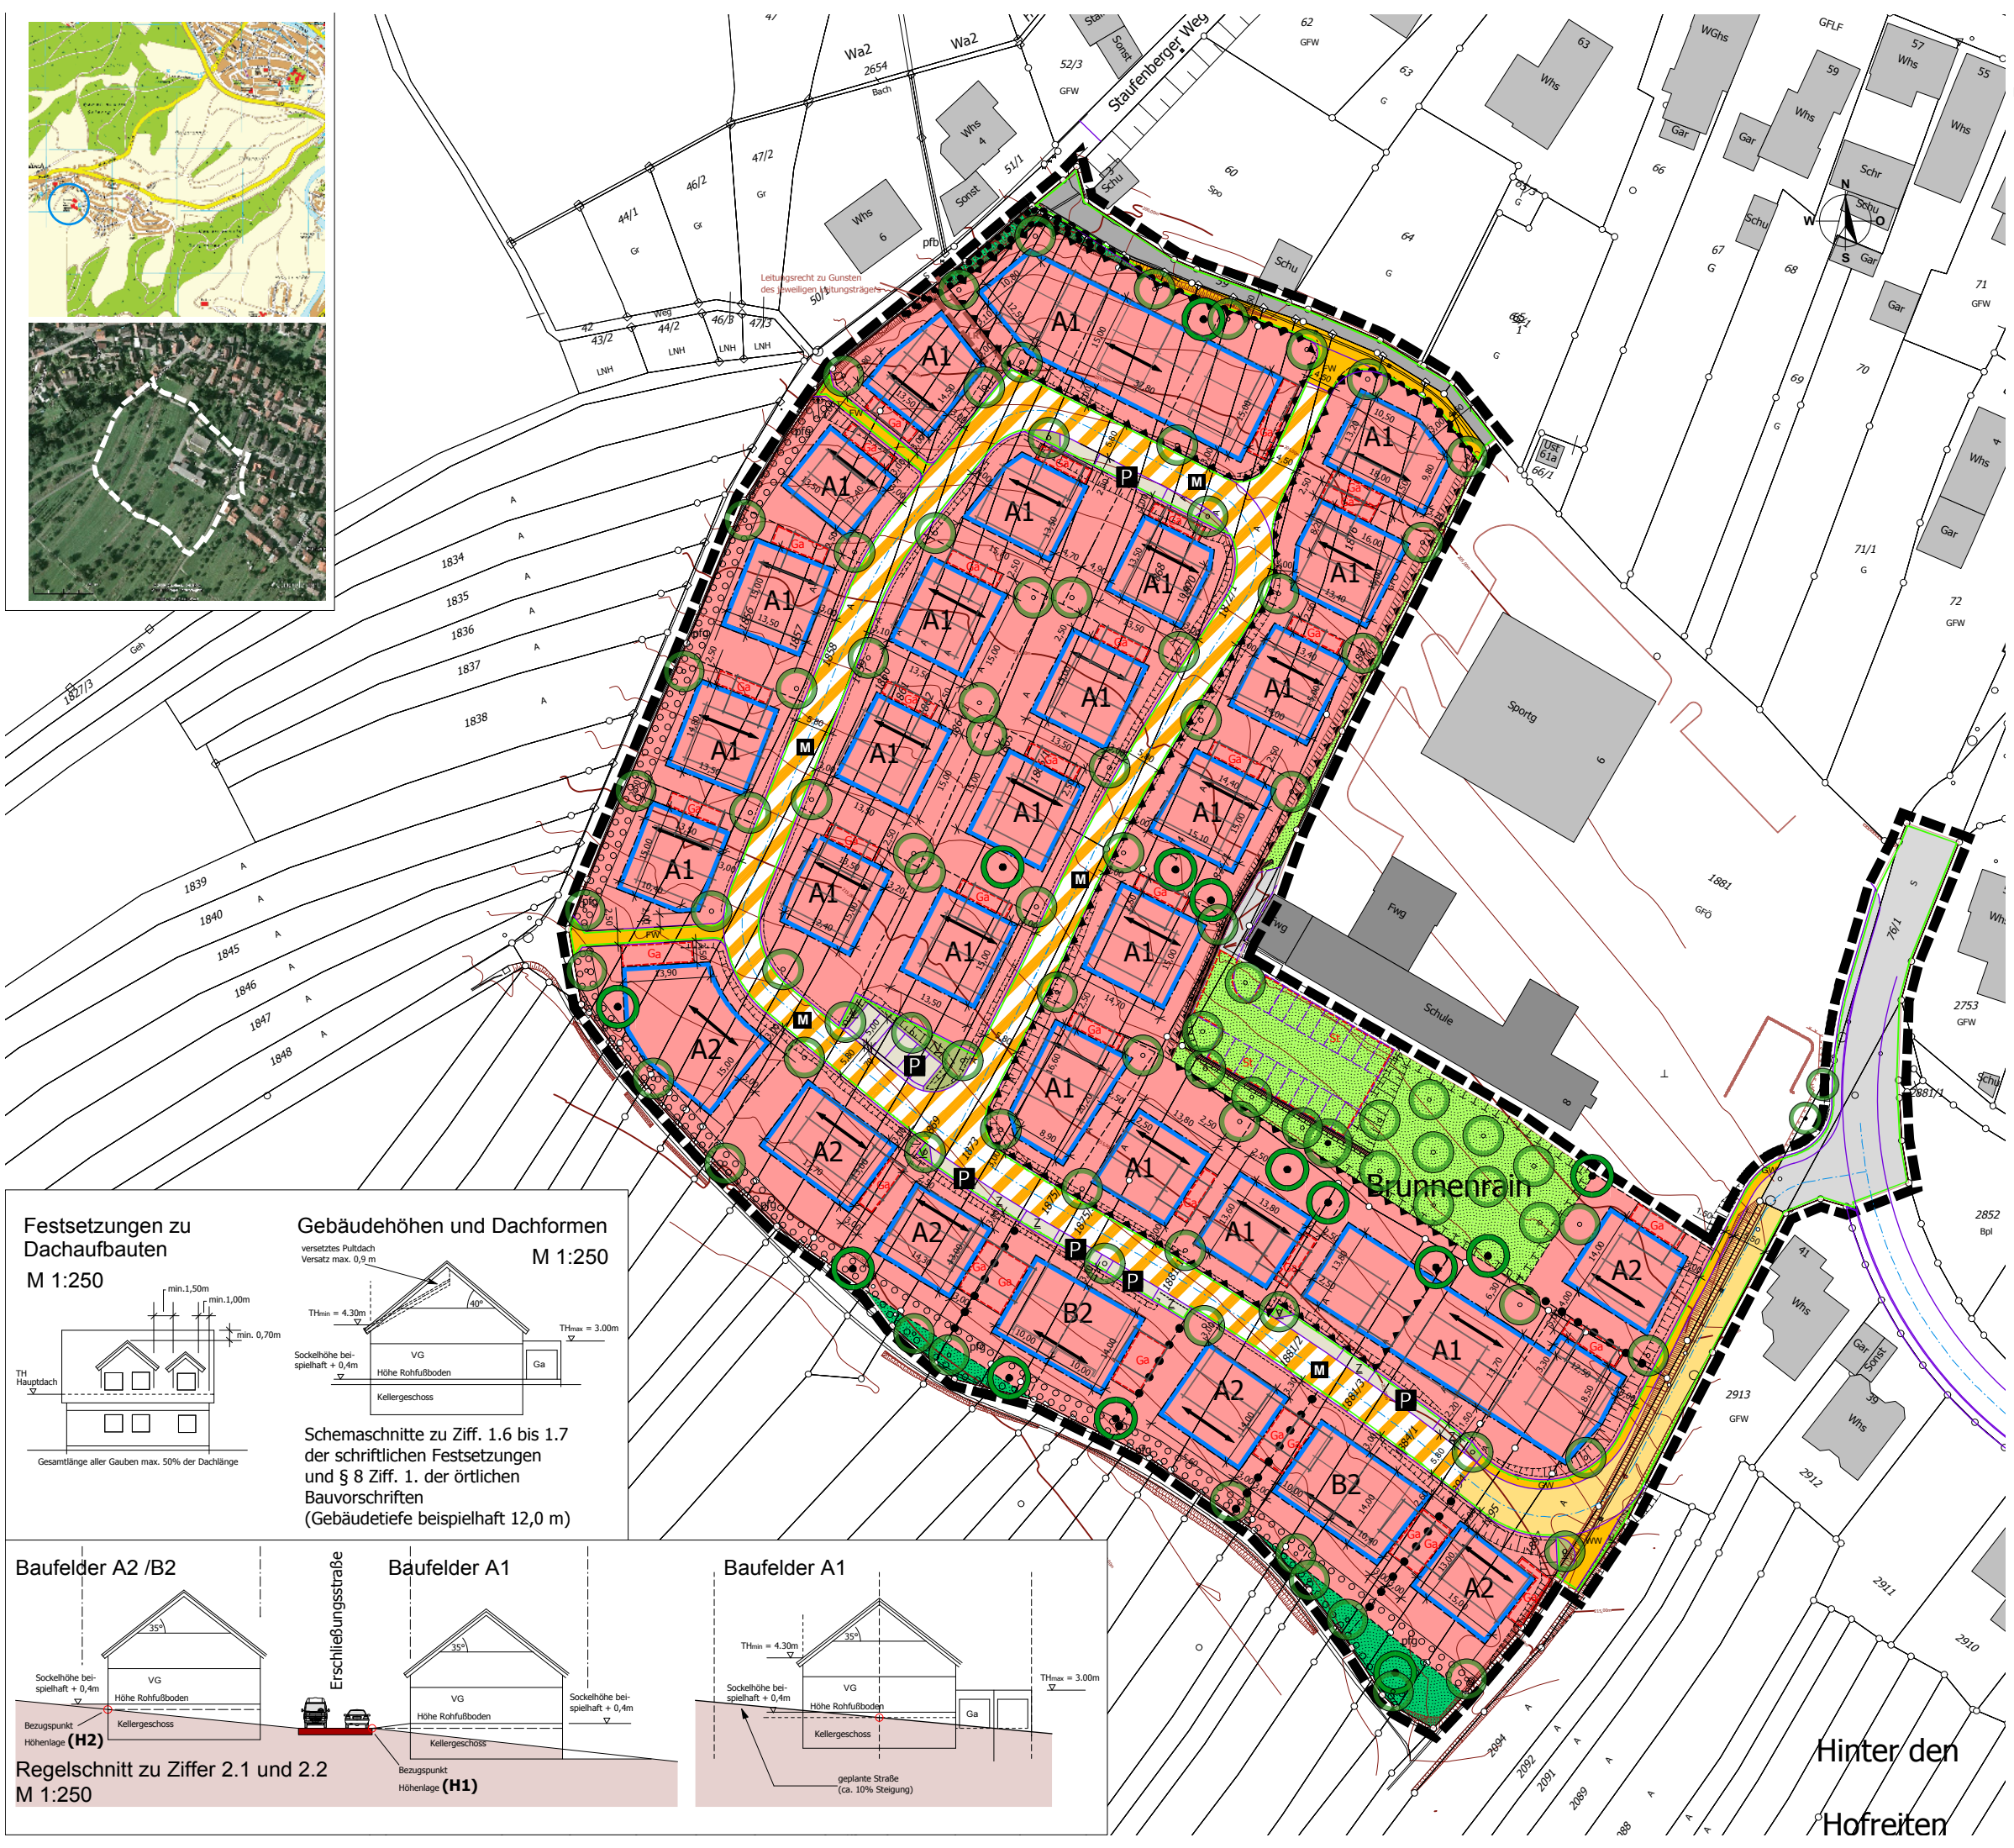


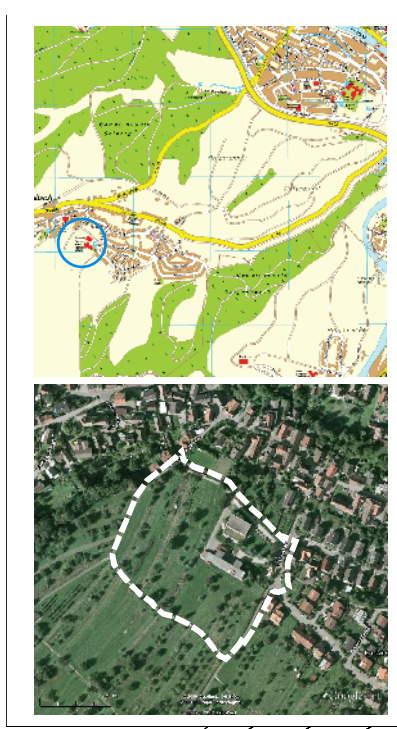

Festsetzungen zu Dachaufbauten

M 1:250

Gebäudehöhen und Dachformen

M 1:250

Schemaschnitte zu Ziff. 1.6 bis 1.7 der schriftlichen Festsetzungen und § 8 Ziff. 1. der örtlichen Bauvorschriften (Gebäudetiefe beispielhaft 12,0 m)

Baufelder A2 /B2

Regelschnitt zu Ziffer 2.1 und 2.2

M 1:250

Baufelder A1

Baufelder A1

Bebauungsplanentwurf

M 1:1000