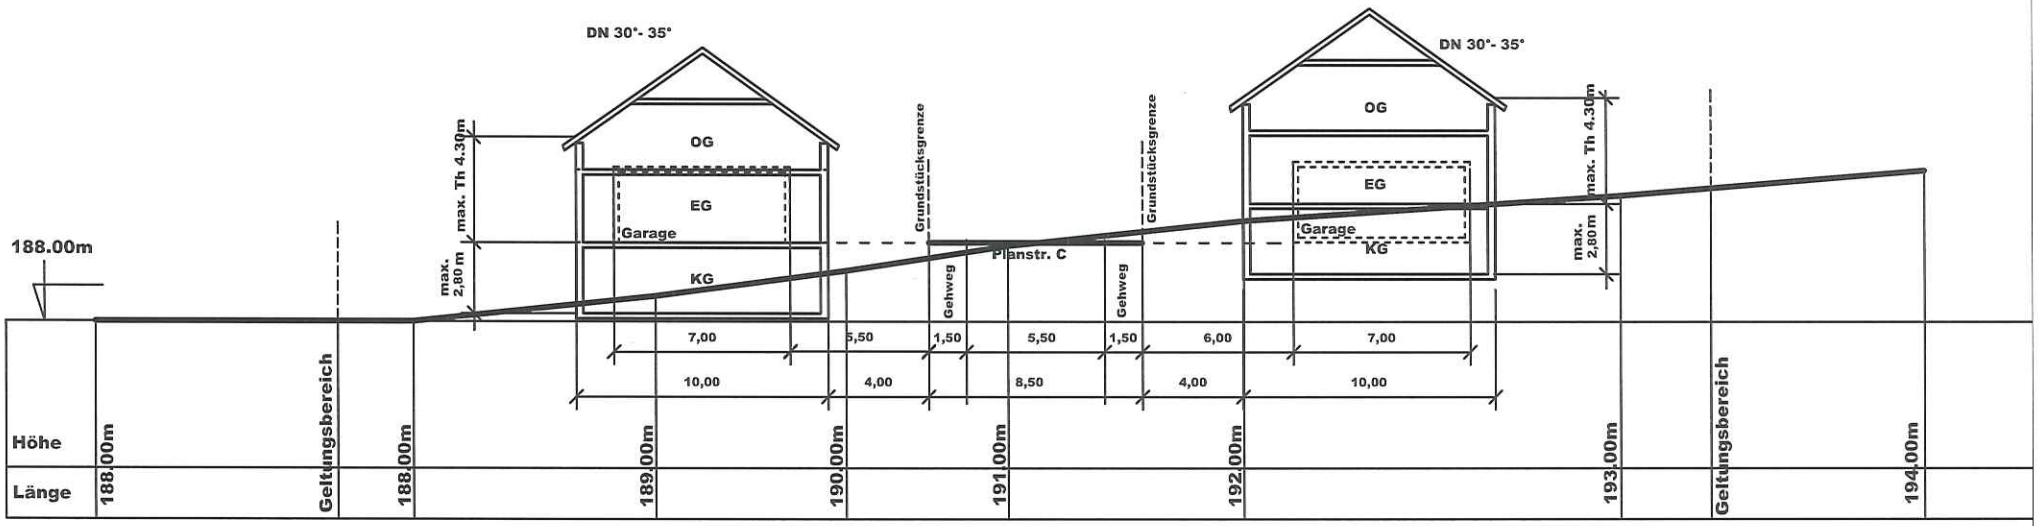

2. FERTIGUNG

6

GAGGENAU

STADT GAGGENAU

BAUGEBIET:
FÜNFTER TEILBEBAUUNGSPLAN
"HEIL II - NEUBRUCH / ALTHEIL"

REGELSCHNITT A - A'

STADTPLANUNGSABTEILUNG
GAGGENAU 30.05.2012

STADTPLANERIN: U. KIEWITT
ZEICHNERIN: N. BORDASCH-KRAFT

GEÄNDERT: PLAN NR. 1.41T5.4